


P0 ZADANIE NR 3
parter

P-1 ZADANIE NR 2
przysziemie

ZADANIE NR 1 P3
3-cie piętro

strona lewa

strona prawa

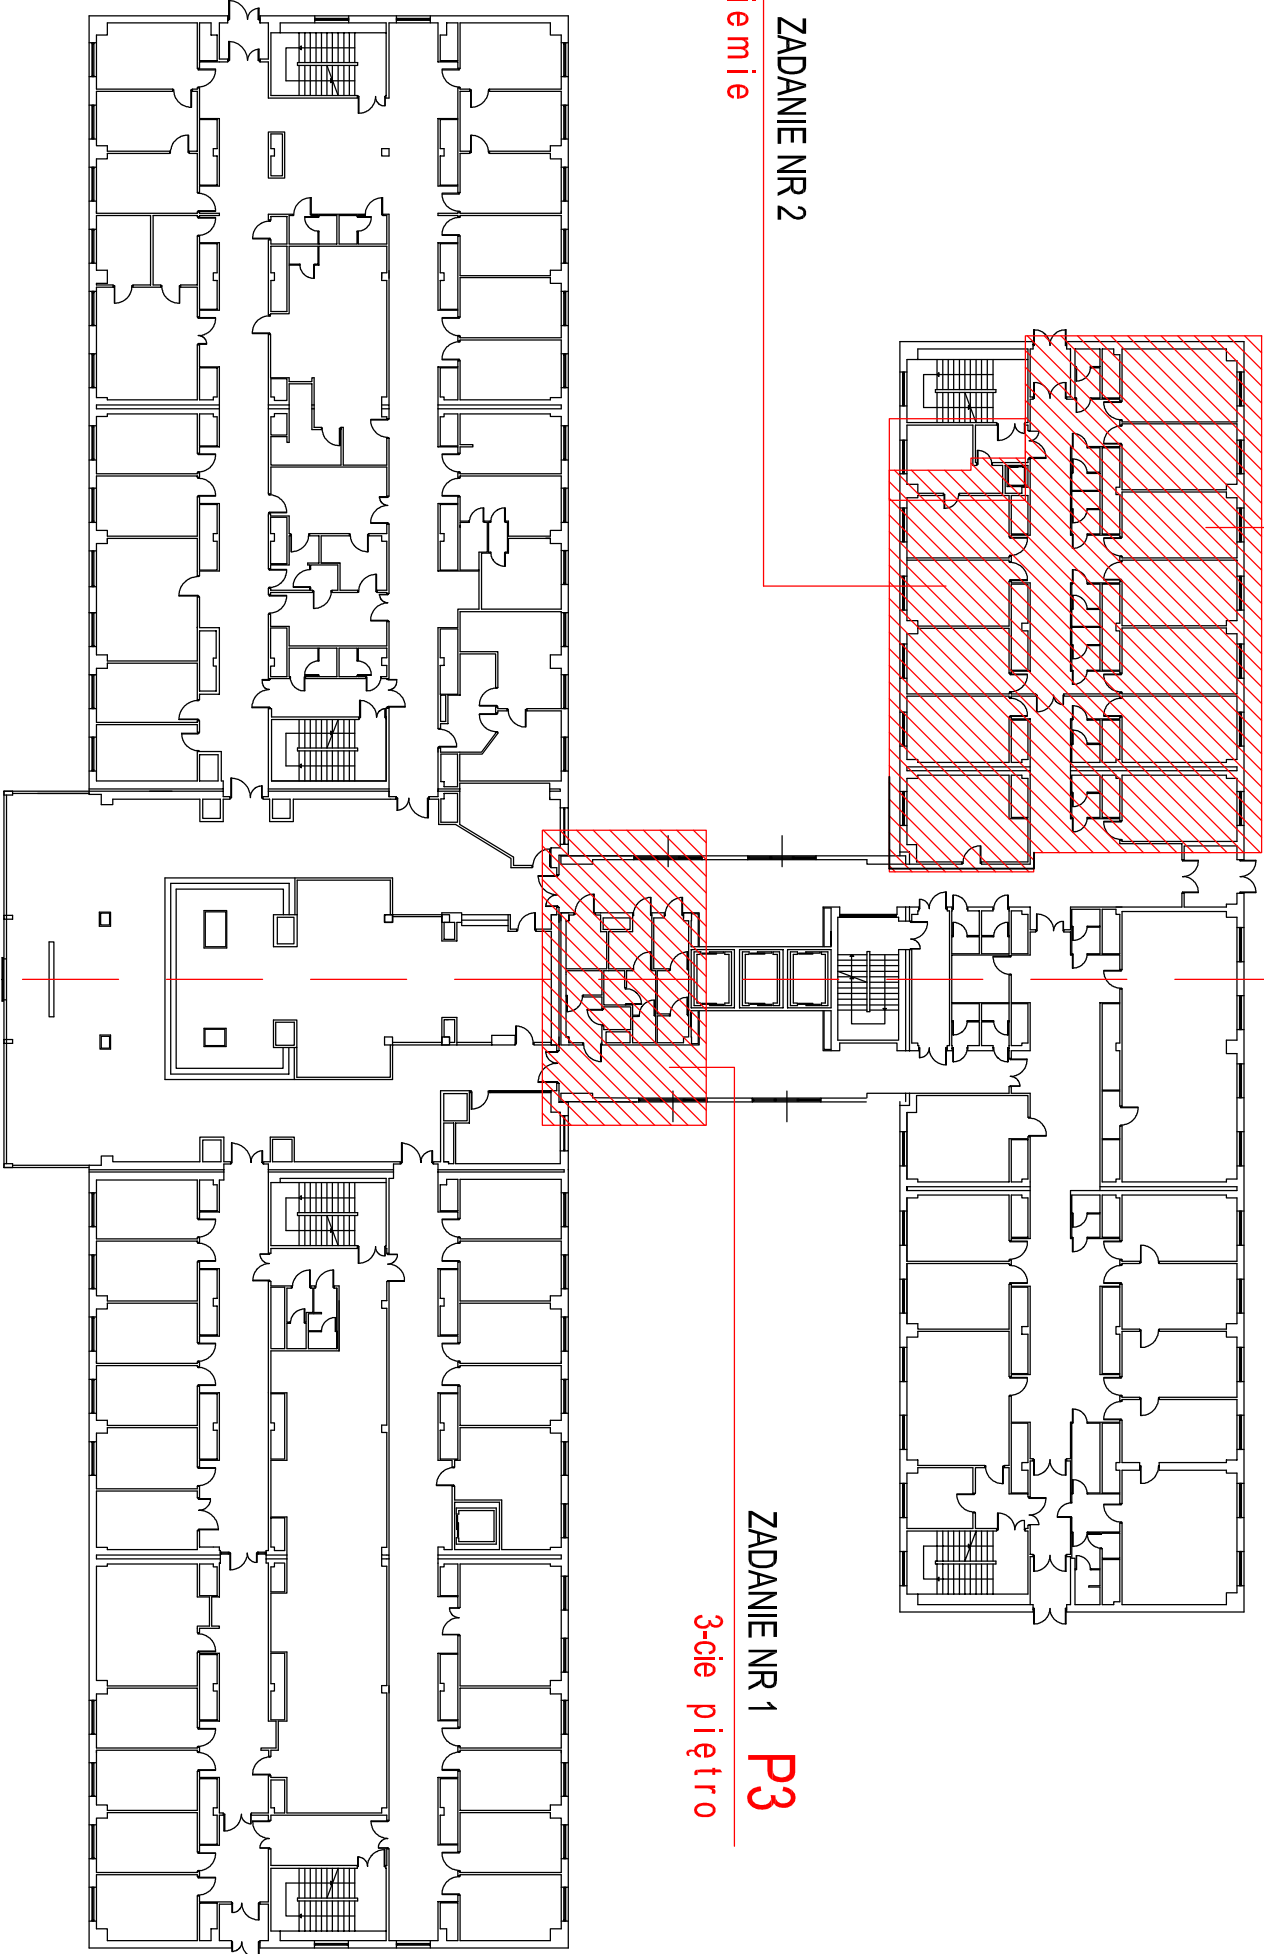

GŁÓWNE WEJŚCIE

INSTYTUT

WIEŻA
KOMUNIKACYJNA

KLINIKA

LEGENDA:

-  ZAKRES OPRACOWANIA
POSZCZEGÓLNYCH ZADAŃ
- P-1** - PRZYSZIEMIE
- P0** - PARTER
- P3** - TRZECIE PIĘTRO

ZADANIE nr 1

PRZEBUDOWA POMIESZCZEŃ BIUROWYCH

ZADANIE nr 2

PRZEBUDOWA MAGAZYNU APTEKI I POMIESZCZEŃ GOSPODARCZYCH NA SZATNIE LEKARZY

ZADANIE nr 3

PRZEBUDOWA DYŻURKI LEKARSKICH NA ODDZIAŁ RADIOTERAPII



SAMODZIELNY PUBLICZNY SZPITAL KLINICZNY Nr 5
Śląskiego Uniwersytetu Medycznego w Katowicach

SCHEMAT POGŁĄDOWY

Faza:

Temat:

RZUT PARTERU
Z ZAZNACZONYMI ZAKRESAMI POSZCZEGÓLNYCH ZADAŃ

skala 1:400

Załącznik nr 1.4 do PRU

RYS. nr 1