


PRZĘKROJ A-A

1:20

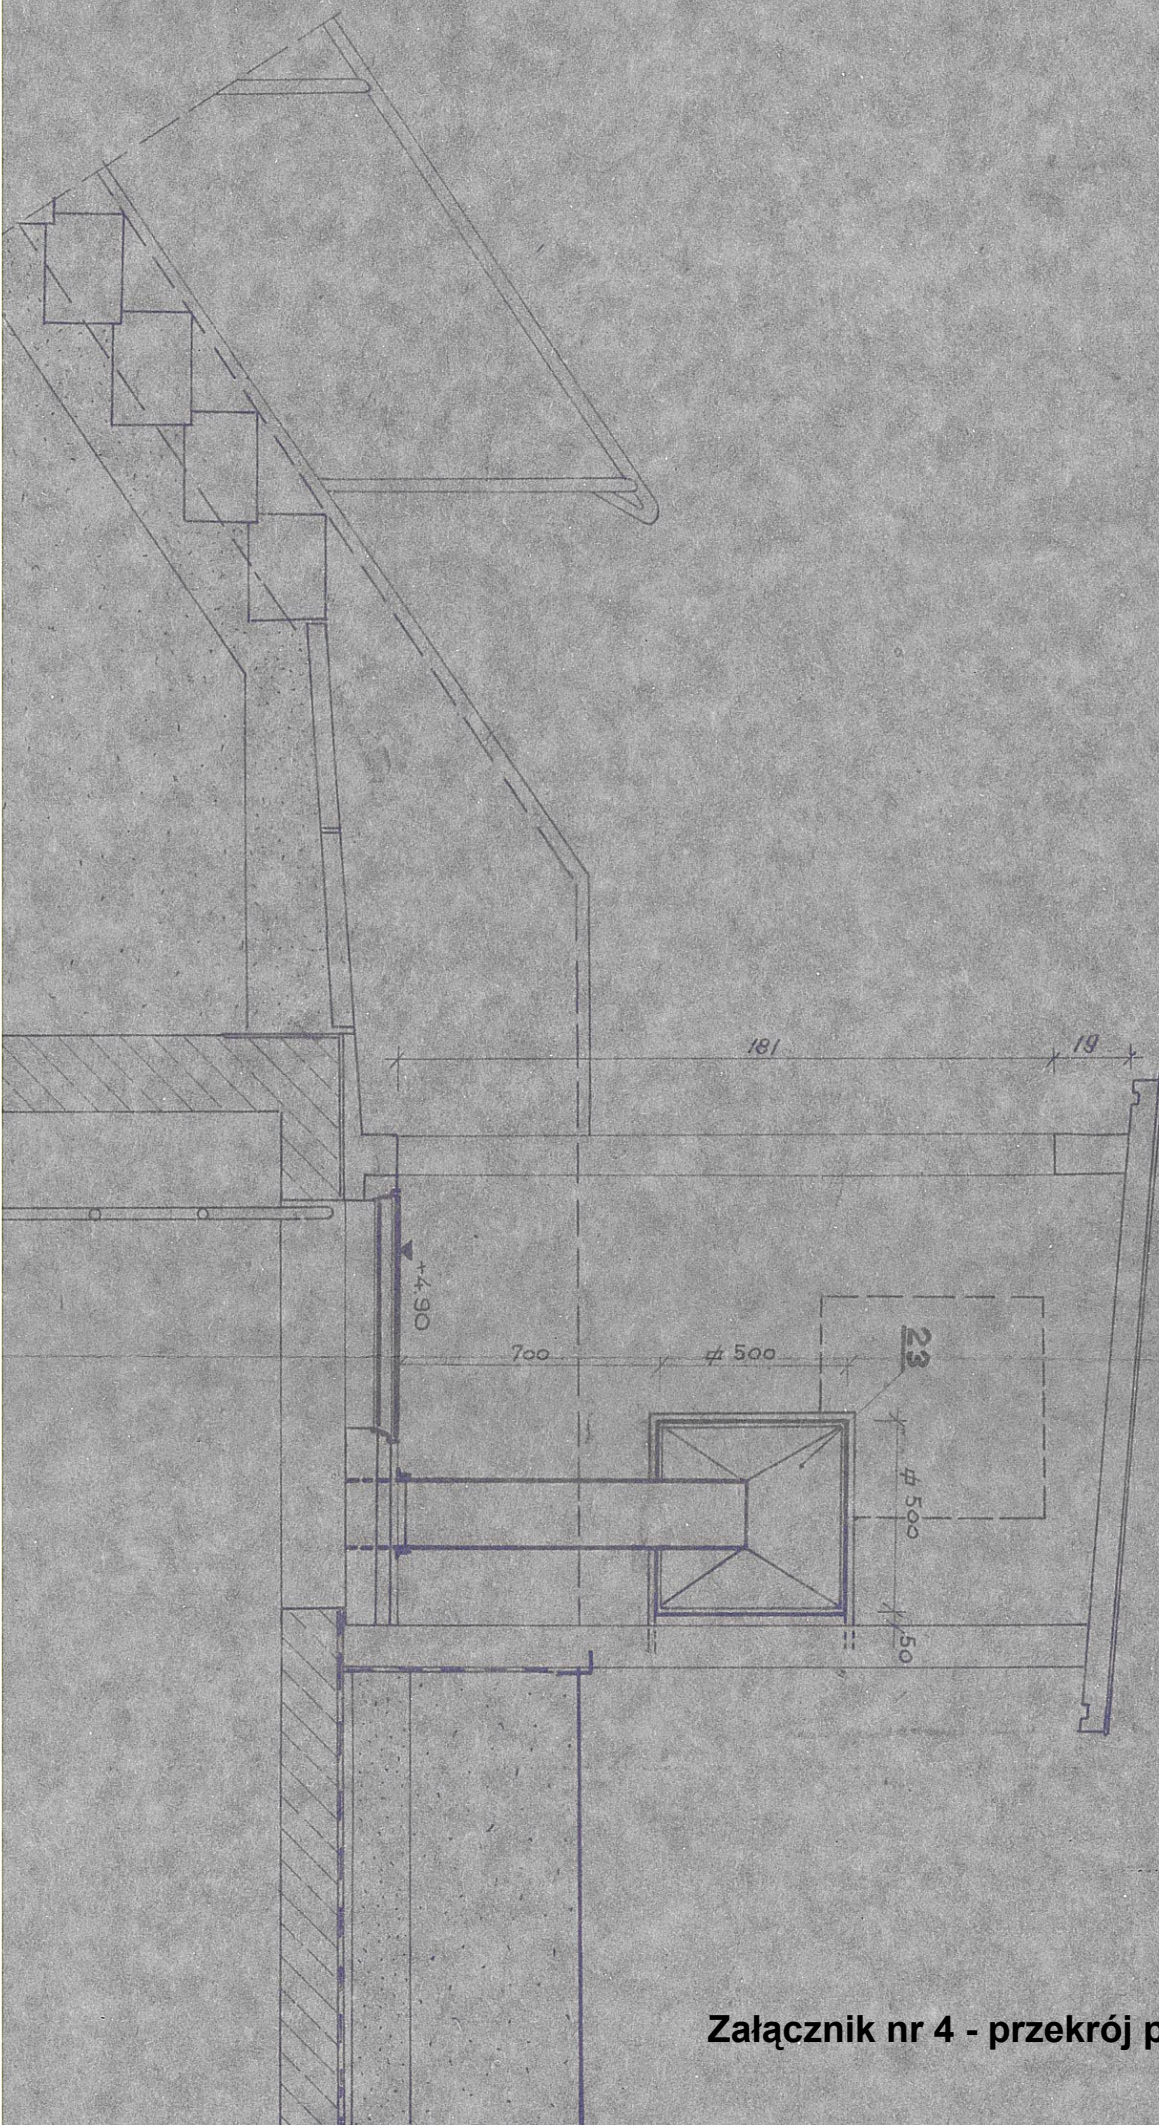

Załącznik nr 4 - przekrój przez nadbudówkę