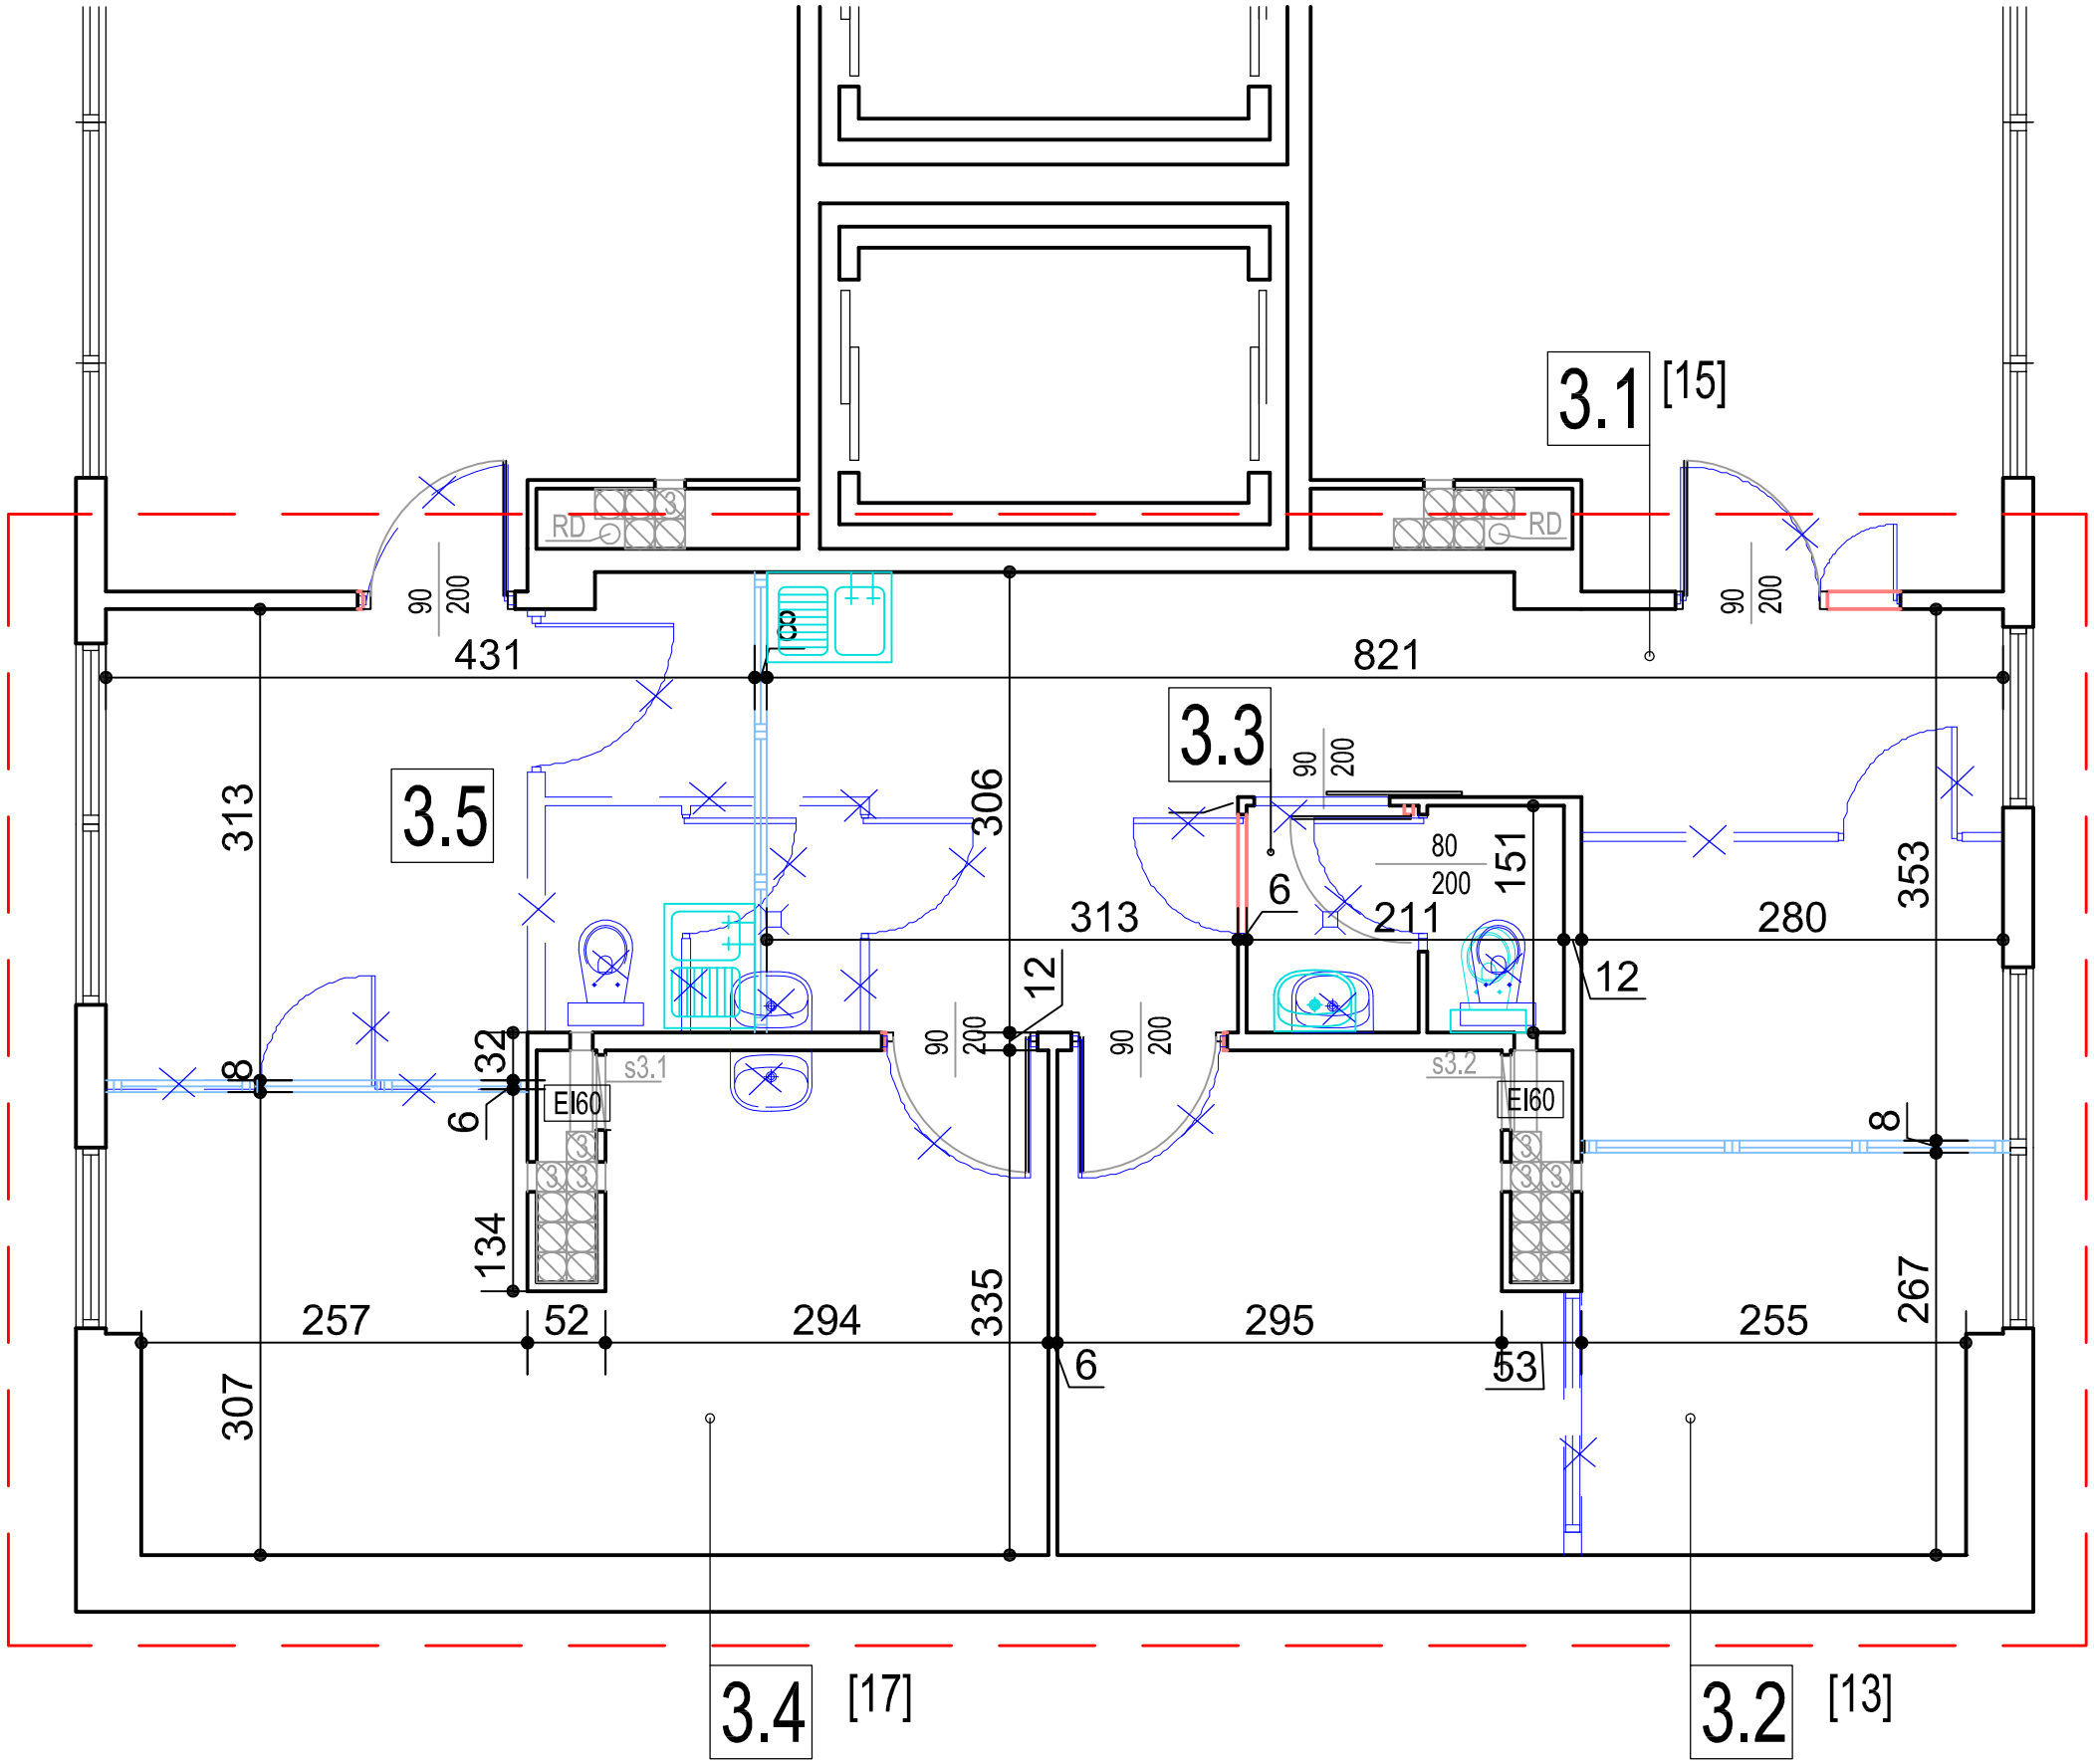

LEGENDA:

- ZAKRES OPRACOWANIA
- WYBURZENIA I DEMONTAŻE
- ZAMUROWANIA I NOWE ŚCIANY

POMIESZCZENIA BIUROWE

P3 - trzecie piętro - WIEŻA KOMUNIKACYJNA			
Lp.	Ozn.	Nazwa pomieszczenia	Powierzchnia [m2]
1	3.1	SEKRETARIAT	20,50
2	3.2	BIURO	18,10
3	3.3	WC	3,20
4	3.4	BIURO	19,50
5	3.5	BIURO	15,50
		RAZEM:	76,80

PLANOWANE ZMIANY NALEŻY TRAKTOWAĆ JAKO ROZWIĄZANIE KONCEPCYJNE (WYTYCZNE).
SZCZEGÓŁOWE ROZWIĄZANIA MOGĄ ODBIEGAĆ OD WW. PROPOZYCJI JEŚLI WYNIKA TO Z WYMAGAŃ ZAWARTYCH W OBOWIĄZUJĄCYCH ROZPORZĄDZENIACH CZY NORMACH LUB SĄ KORZYSTNIEJSZE POD WZGLEDEM FUNKCJONALNO-UŻYTKOWYM

SZPITAL KLINICZNY CEGLANA
Samodzielny Publiczny Szpital Kliniczny Nr 5
Śląskiego Uniwersytetu Medycznego w Katowicach

FAZA: PROPONOWANE ZMIANY

TEMAT: ZADANIE NR 1
PRZEBUDOWA POMIESZCZEŃ BIUROWYCH

skala 1:50 | ZAŁĄCZNIK NR 1.9 DO PFU | RYS. nr 6