
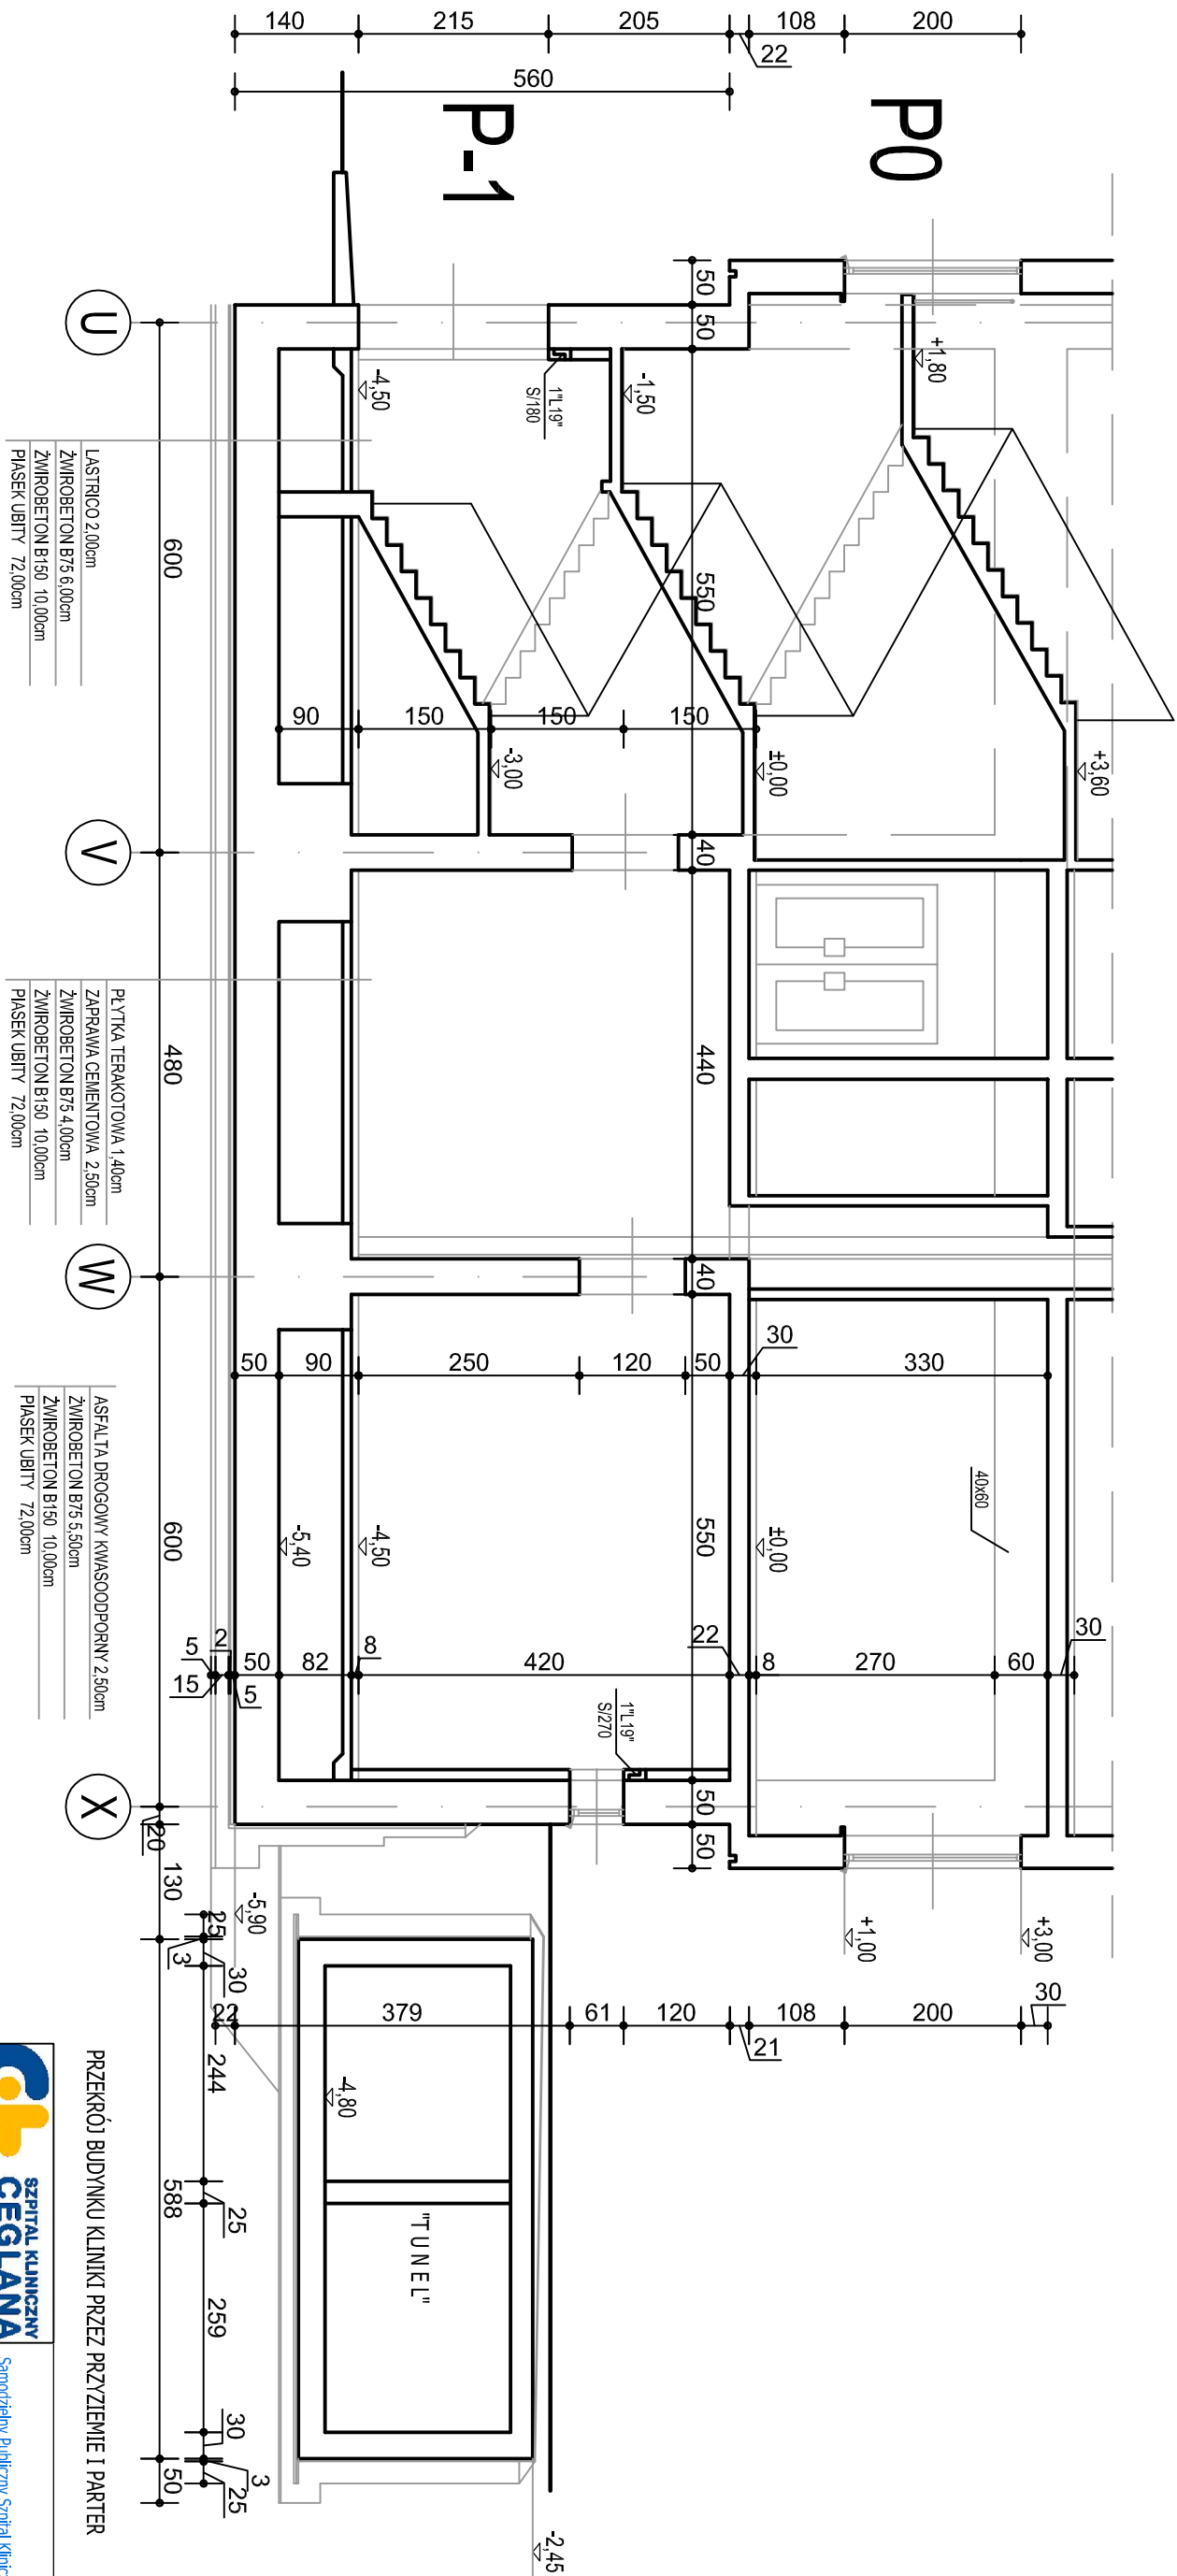


PRZĘKROJ BUDYNKU WIEŻY KOMUNIKACYJNEJ PRZĘZ 3-cie PIĘTRO

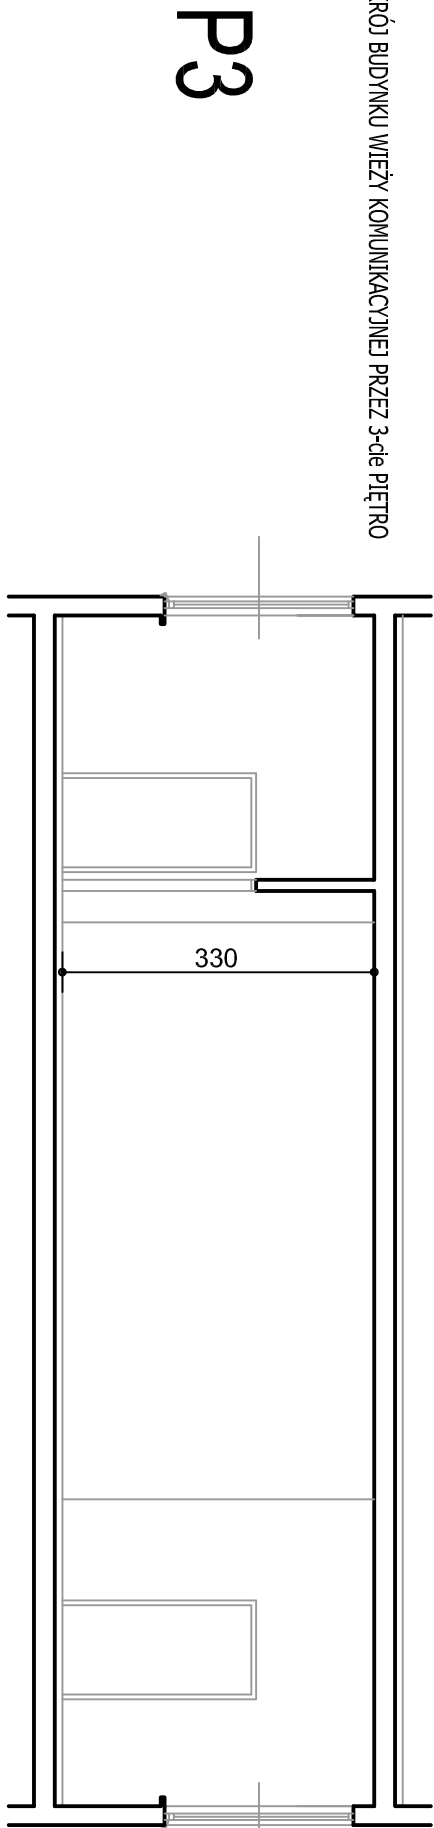

PODANE WYMIARY SĄ ORIENTACYJNE I PRZEDSTAWIONE W CM

STAN ISTNIEJĄCY PRZEDSTAWIA ORIENTACYJNY ZAKRES PODLEGĄCY PRZEBUDOWIE.

ZLECENIOBIORCA ZOBOWIĄZANY JEST DO WYKONANIA INWENTARYZACJI ADAPTOWANYCH POMIESZCZEŃ.



SZPITAL KLINICZNY
CEGLANA

Samodzielny Publiczny Szpital Kliniczny Nr 5

Śląskiego Uniwersytetu Medycznego w Katowicach

FAZA:

STAN ISTNIEJĄCY

TEMAT:

PRZĘKROJ KLINIKI PRZĘZ PRZYZIĘMIE I PARTER

PRZĘKROJ WIEŻY KOMUNIKACJI PRZĘZ 3-cie PIĘTRO

skala 1:50

ZAŁĄCZNIK NR 1.8 DO PRU

RYS. nr 5