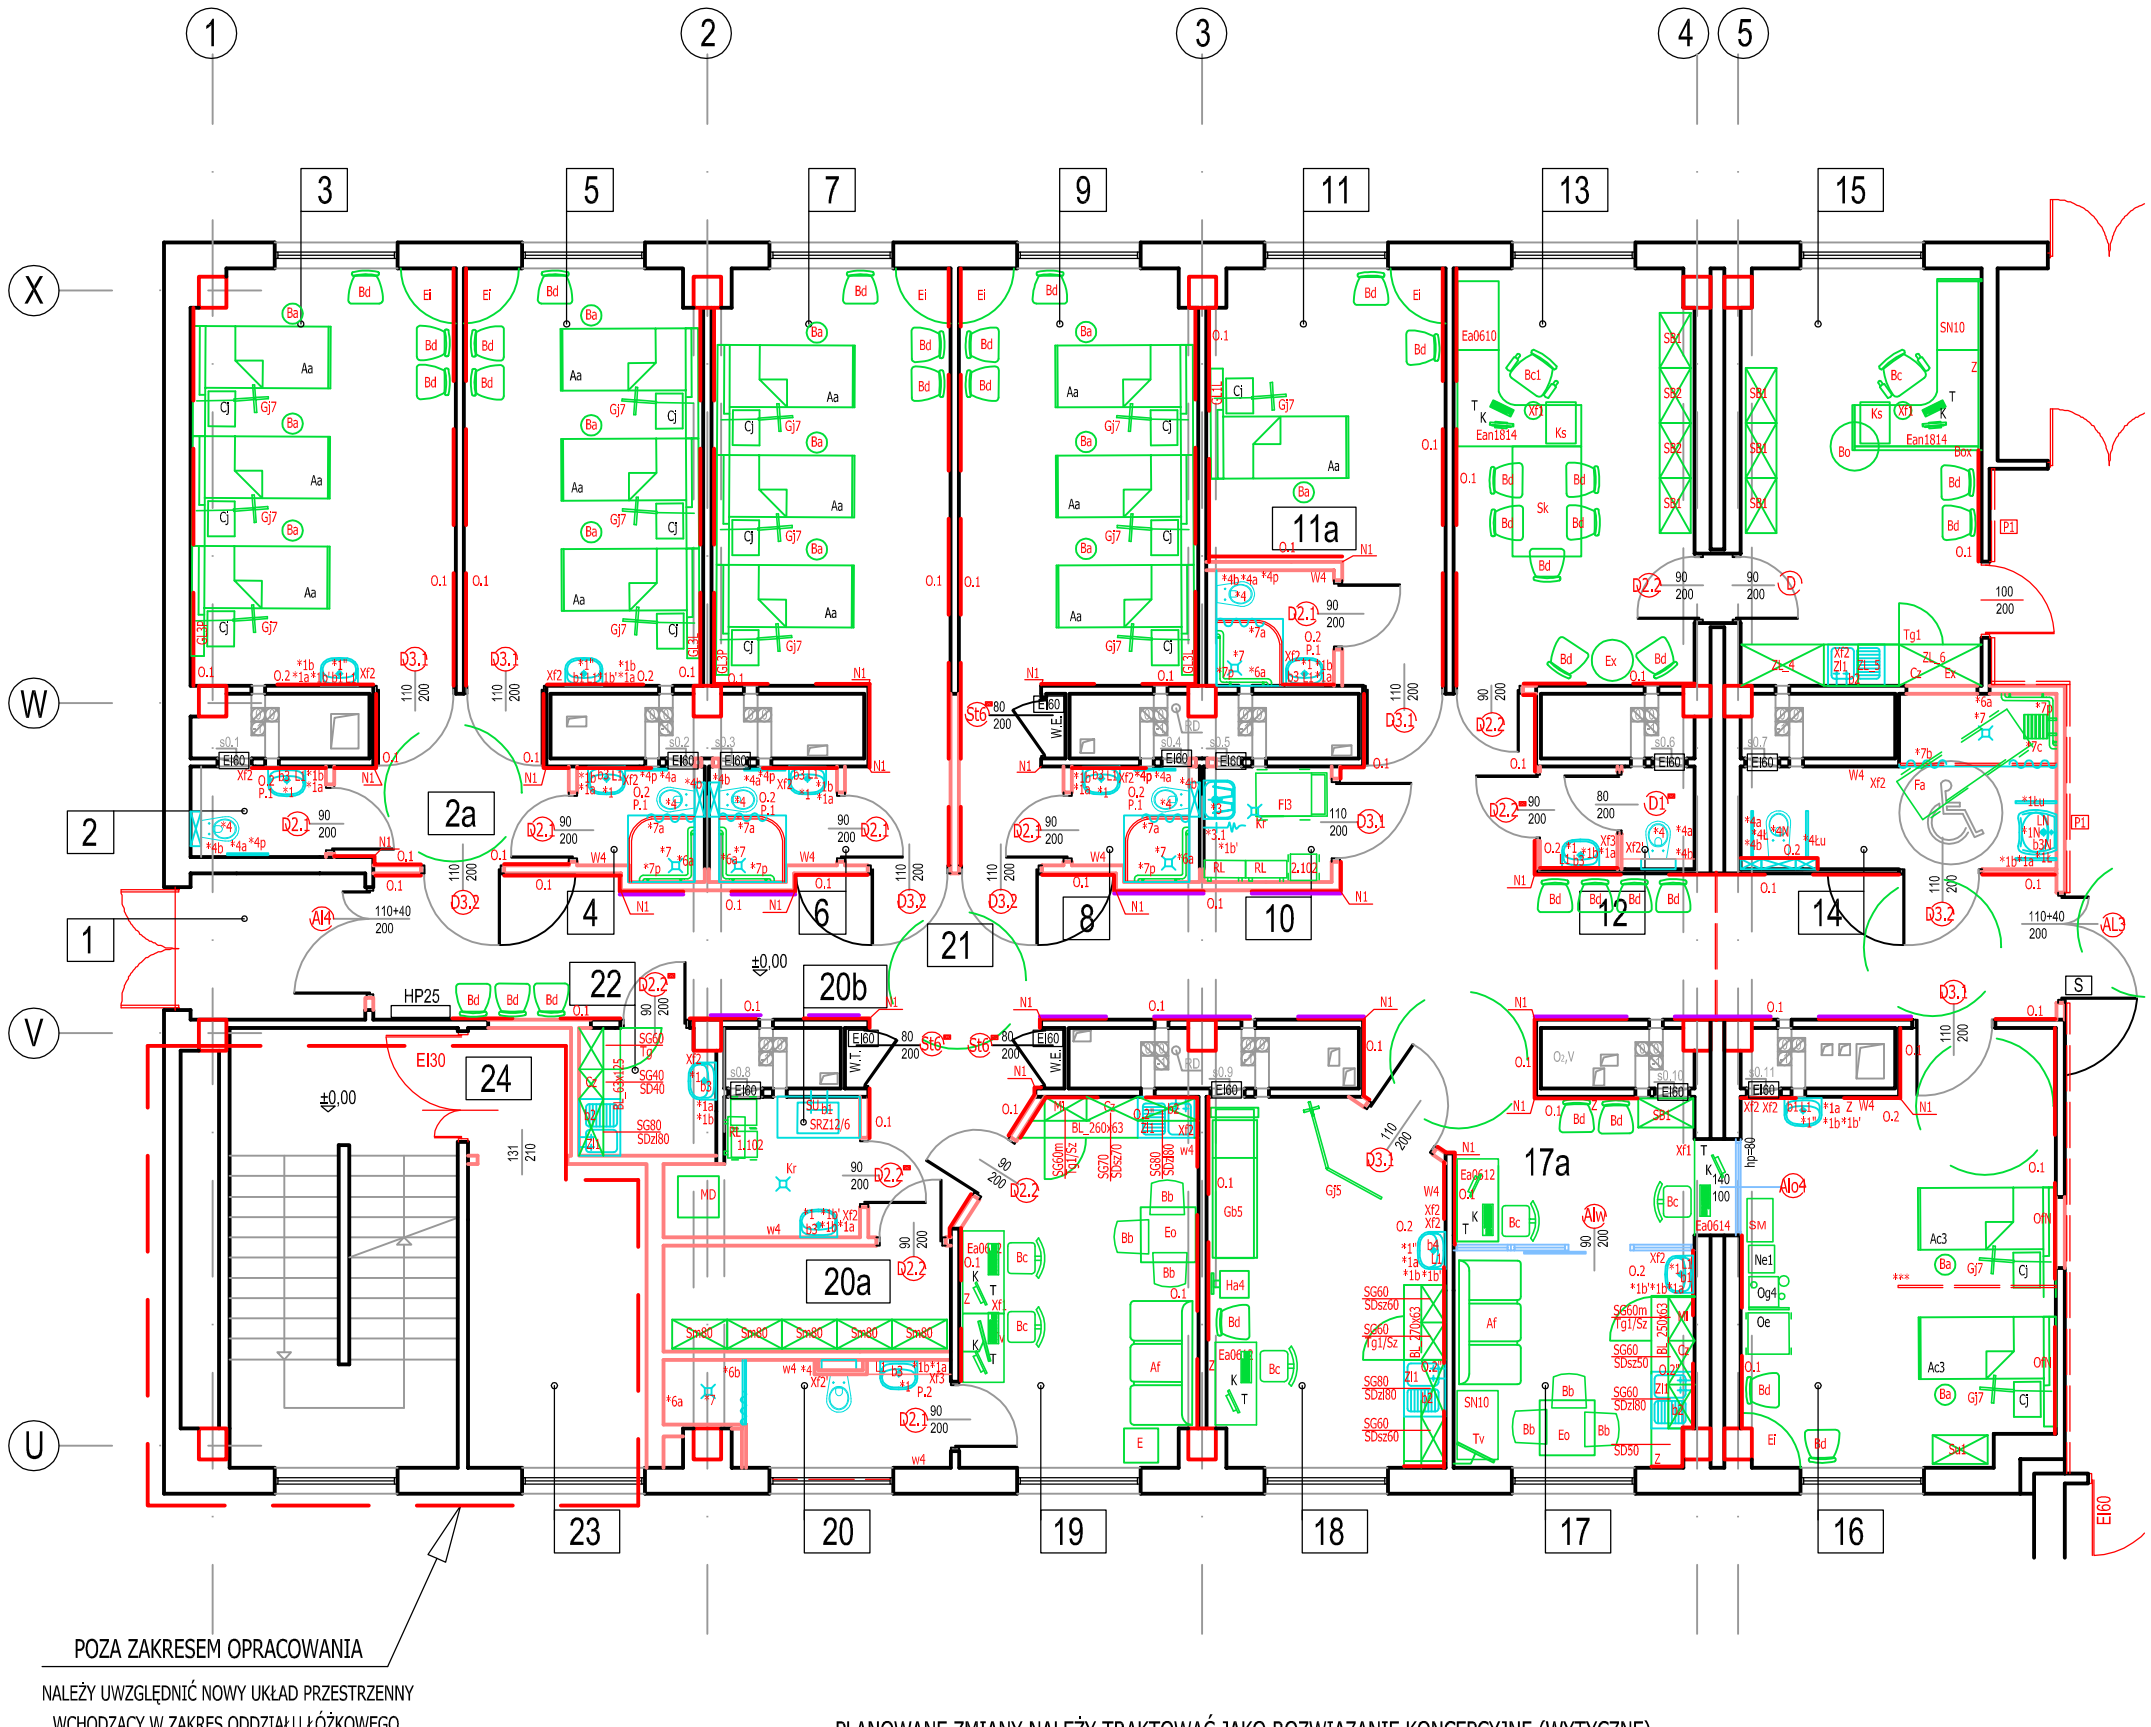

ODDZIAŁ RADIOTERAPII 15Ł + SERWEROWNIA

P0 - parter - lewa strona - KLINIKI

ODDZIAŁ RADIOTERAPII 15Ł 365,45

Lp.	Ozn.	Nazwa pomieszczenia	Powierzchnia [m2]
1	1	WIATROŁAP	5,40
2	2	WC	2,40
3	2a	PRZEDSIONEK	7,50
4	3	SALA CHORYCH 3Ł	23,10
5	4	ŁAZIENKA	2,95
6	5	SALA CHORYCH 3Ł	21,00
7	6	ŁAZIENKA	2,95
8	7	SALA CHORYCH 3Ł	24,60
9	8	ŁAZIENKA	2,90
10	9	SALA CHORYCH 3Ł	24,60
11	10	POM. PORZĄDKOWE	3,10
12	11	SALA CHORYCH 1Ł	17,40
13	11a	ŁAZIENKA	3,10
14	12	WC PERSONELU	3,40
15	13	POKÓJ ORDYNATORA	21,20
16	14	POM. HIG.-SANIT.	9,30
17	15	SEKRETARIAT	21,10
18	16	SALA OBSERWACYJNA 2Ł	26,50
19	17	POK. PRZYG. PIELĘGN.	10,70
20	17a	PUNKT PIELĘGNIARSKI	7,90
21	18	GABINET DIAGN.-ZABIEG.	17,90
22	19	DYŻURKA LEKARZY	17,50
23	20	ŁAZIENKA	5,80
24	20a	MAG. CZYSTY	6,45
25	20b	BRUDOWNIK	5,00
26	21	KORYTARZ	68,10
27	22	KUCHENKA ODDZIAŁOWA	3,60

UZUPEŁNIENIEM RYSUNKU SĄ KARTY WYPOSAŻENIA
PATRZ ZAŁĄCZNIK NR 1.18 DO PFU

PLANOWANE ZMIANY NALEŻY TRAKTOWAĆ JAKO ROZWIĄZANIE KONCEPCYJNE (WYTYCZNE).
SZCZEGÓŁOWE ROZWIĄZANIA MOGĄ ODBIEGAĆ OD WW. PROPOZYCJI JEŚLI WYNIKA TO Z WYMAGAŃ ZAWARTYCH W OBOWIĄZUJĄCYCH ROZPORZĄDZENIACH CZY NORMACH
LUB SĄ KORZYSTNIEJSZE POD WZGLEDEM FUNKCJONALNO-UŻYTKOWYM

SZPITAL KLINICZNY CEGLANA
Samodzielny Publiczny Szpital Kliniczny Nr 5
Śląskiego Uniwersytetu Medycznego w Katowicach

FAZA: STAN DOCELOWY Z WYPOSAŻENIEM

TEMAT: ZADANIE NR 3
PRZEBUD. DYŻUREK NA ODDZIAŁ RADIOTERAPII

skala 1:110 | ZAŁĄCZNIK NR 1.17 DO PFU | RYS. nr 14