


LEGENDA:

- ZAKRES OPRACOWANIA
- WYBURZENIA I DEMONTAŻE
- ZAMUROWANIA I NOWE ŚCIANY

ODDZIAŁ RADIOTERAPII 15L + SERWEROWNIA

P0 - parter - lewa strona - KLINIKI		
ODDZIAŁ RADIOTERAPII 15L		
365,45		
Lp.	Ozn.	Nazwa pomieszczenia
1	1	WIATROLAP
2	2	WC
3	2a	PRZEDSIONEK
4	3	SALA CHOROYCH 3L
5	4	ŁAZIENKA
6	5	SALA CHOROYCH 3L
7	6	ŁAZIENKA
8	7	SALA CHOROYCH 3L
9	8	ŁAZIENKA
10	9	SALA CHOROYCH 3L
11	10	POM. PORZĄDKOWE
12	11	SALA CHOROYCH 1L
13	11a	ŁAZIENKA
14	12	WC PERSONELU
15	13	POKÓJ ORDYNATORA
16	14	POM. HIG.-SANIT.
17	15	SEKRETARIAT
18	16	SALA OBSERWACYJNA 2L
19	17	POK. PRZYG. PIELEGN.
20	17a	PUNKT PIELĘGNIARSKI
21	18	GABINET DIAGN.-ZABIEG.
22	19	DZŁURKA LEKARZY
23	20	ŁAZIENKA
24	20a	MAG. CZYSTY
25	20b	BRUDOWNIK
26	21	KORYTARZ
27	22	KUCHENKA ODDZIAŁOWA

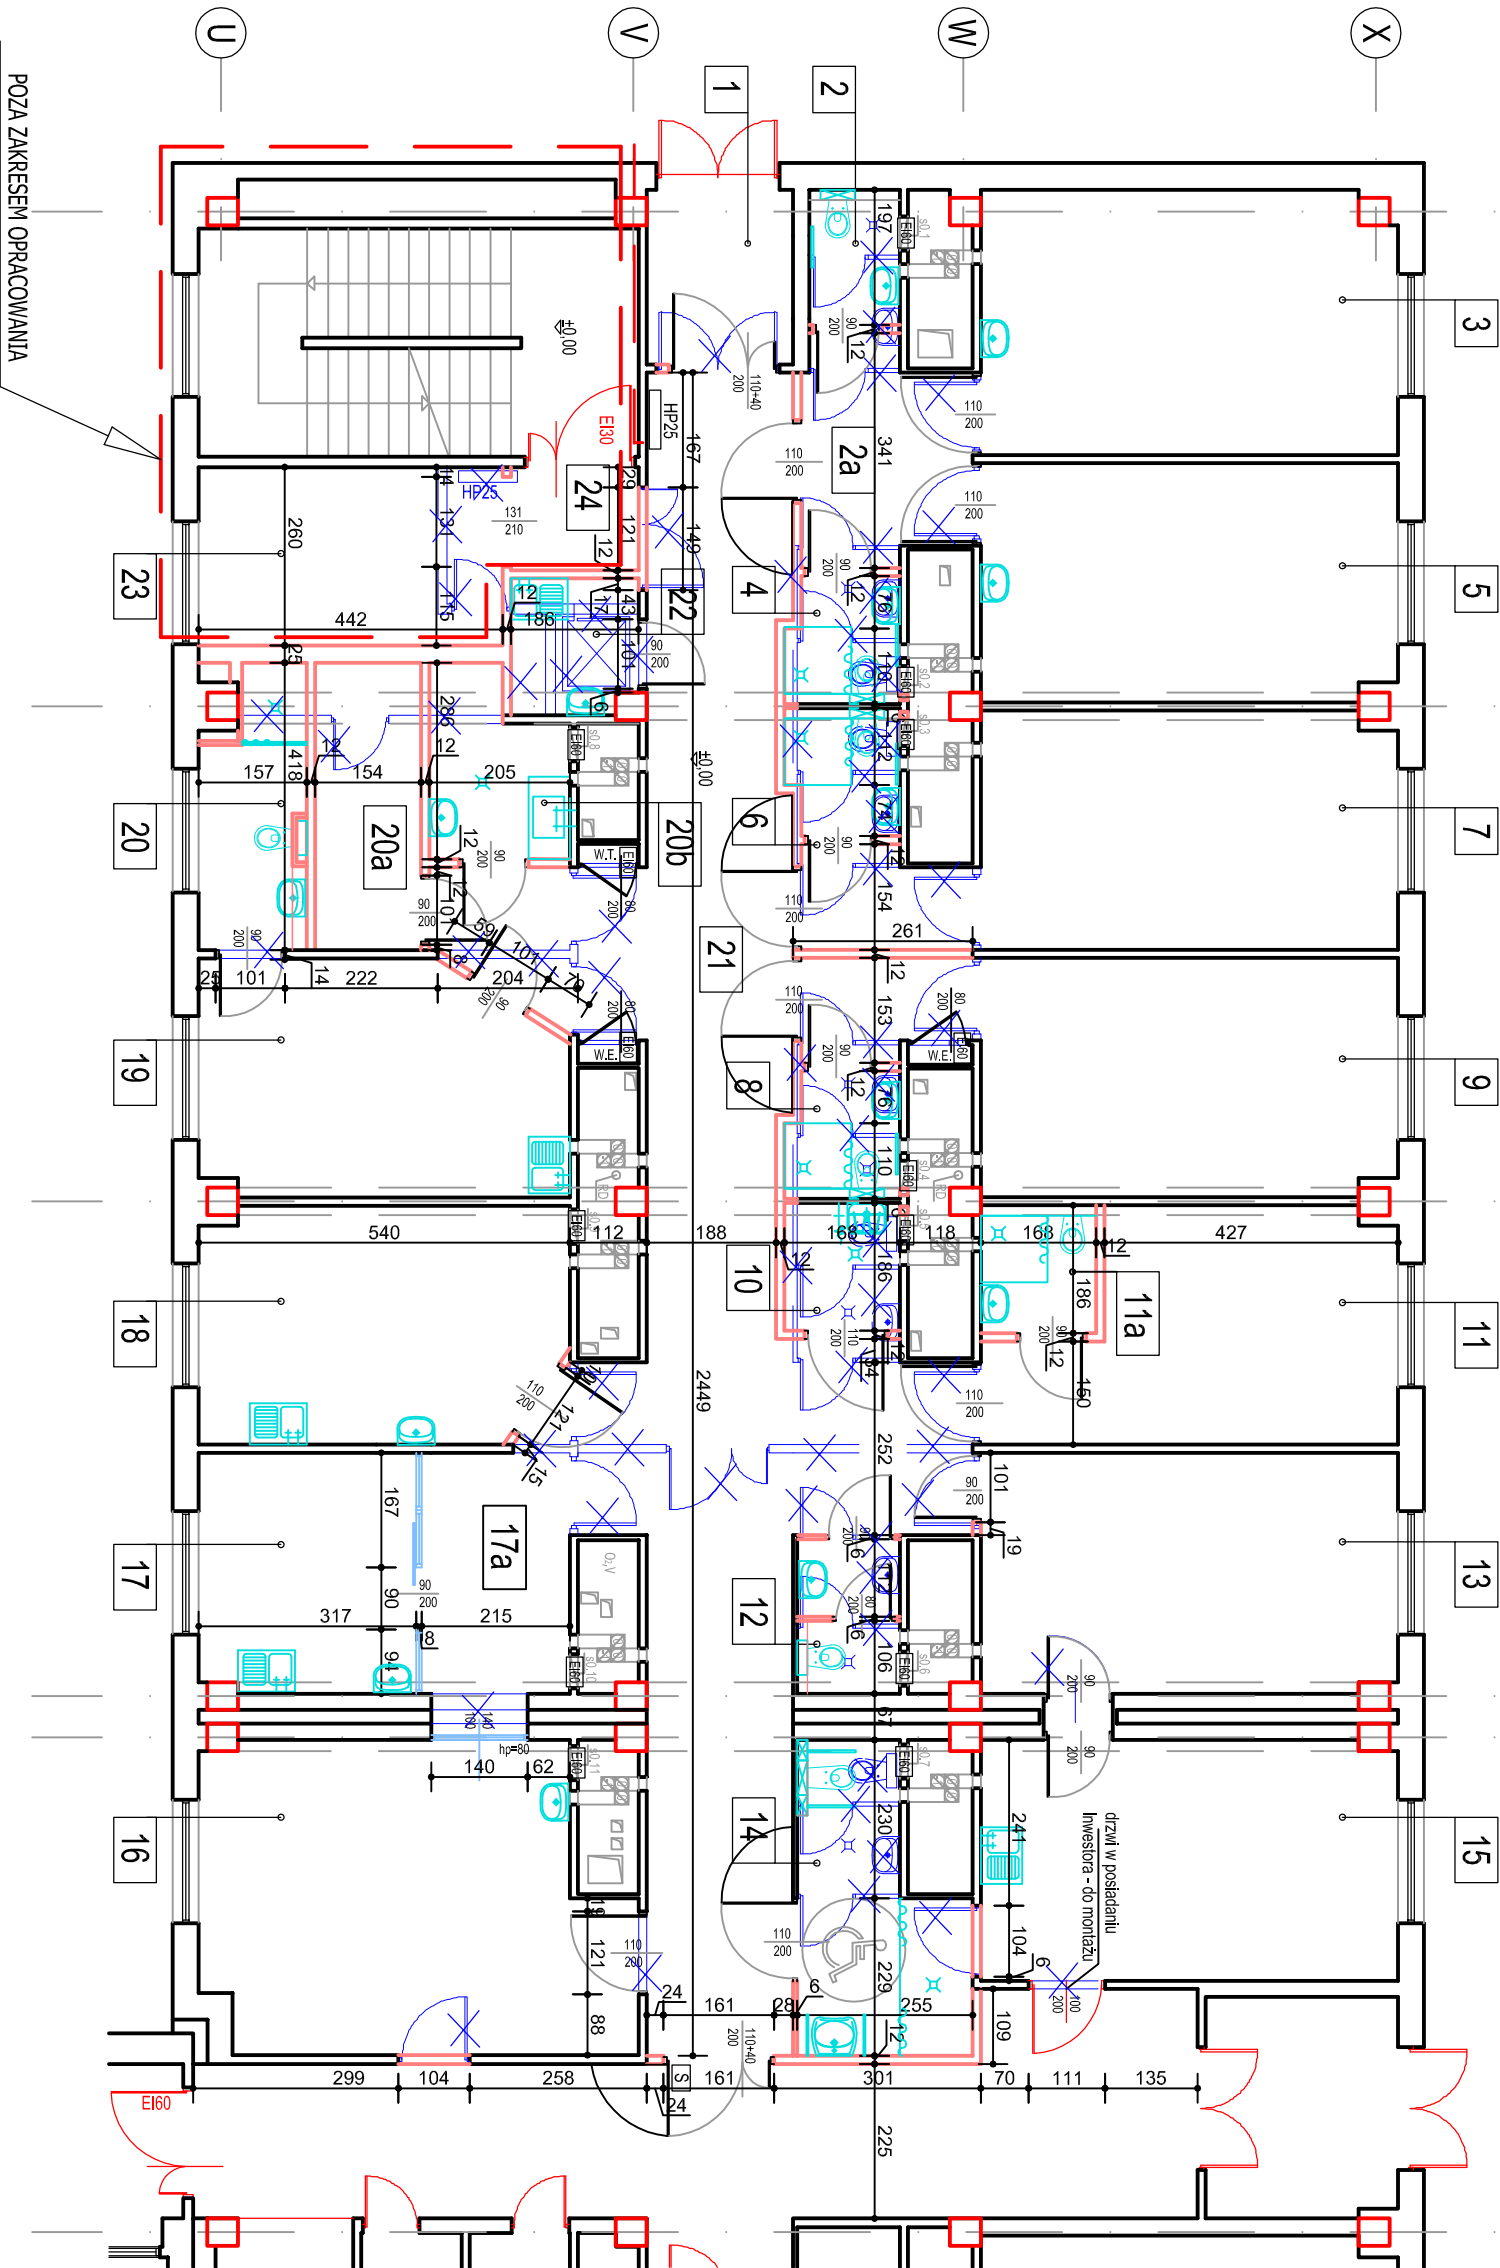

POZA ZAKRESEM OPRACOWANIA
NALEŻY UWZGLĘDNIĆ NOWY UKŁAD PRZESTRZENNY
WCHODZĄCY W ZAKRES ODDZIAŁU ŁÓŻKOWEGO

PLANOWANE ZMIANY NALEŻY TRAKTOWAĆ JAKO ROZWIĄZANIE KONCEPCyjne (WYTTCZNE).
SZCZEGÓŁOWE ROZWIĄZANIA MOGĄ ODBIEGAĆ OD WW. PROPOZYCJI JEŚLI WYNIKA TO Z WYMAGAŃ ZAWARTYCH
W OBOWIĄZUJĄCYCH ROZPORZĄDZENIACH CZY NORMACH
LUB SĄ KORZYSTNIEJSZE POD WZGLEDZEM FUNKCJONALNO-UŻYTKOWYM



FAZA: PROPONOWANE ZMIANY		
ZADANIE NR 3		
PRZEBUD. DZŁUREK NA ODDZIAŁ RADIOTERAPII		
skala 1:110	ZAAŁCZNIK NR 1.11 DO PFU	RYS. nr 8