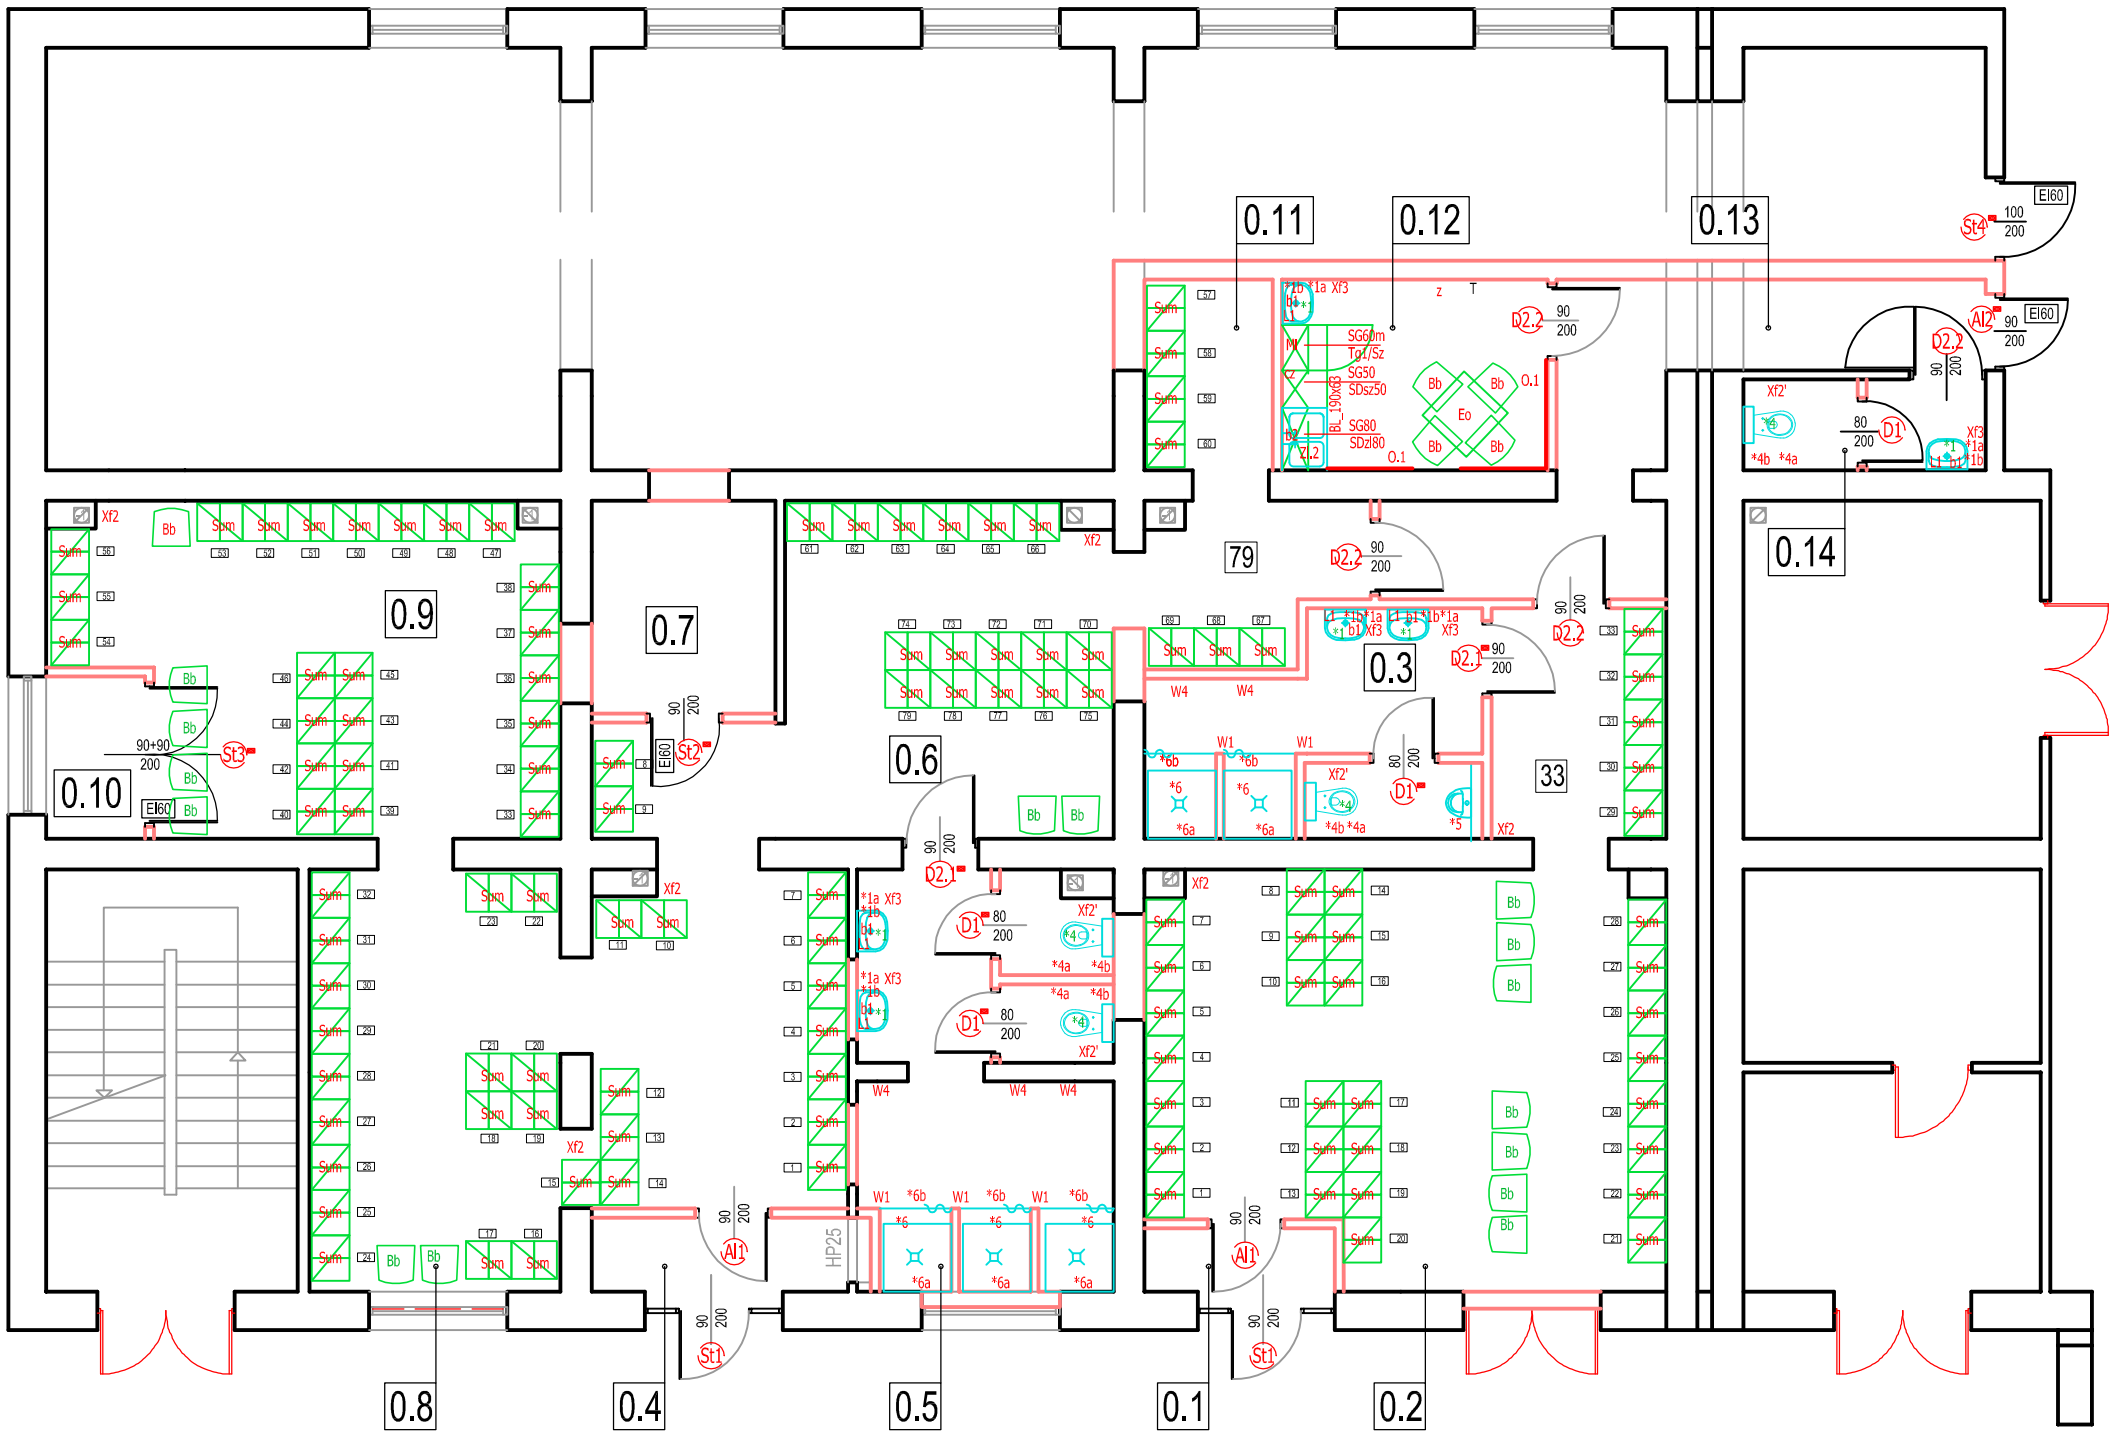


SZATNIA LEKARZY

| P-1 - przyziemie - lewa strona - KLINIKA | | | |
|---|---|---|---|
| Lp. | Ozn. | Nazwa pomieszczenia | Powierzchnia [m2] |
| | | **SZATNIA MĘŻCZYZN** | 57,10 |
| 1 | 0.1 | WIATROŁAP | 2,50 |
| 2 | 0.2 | SZATNIA | 43,00 |
| 3 | 0.3 | WĘZEŁ SANITARNY | 11,60 |
| | | **SZATNIA KOBIET** | 125,50 |
| 4 | 0.4 | WIATROŁAP | 3,30 |
| 5 | 0.5 | WĘZEŁ SANITARNY | 17,80 |
| 6 | 0.6 | SZATNIA | 23,10 |
| 7 | 0.7 | ROZDZIELNIA ELEKTRYCZNA | 6,80 |
| 8 | 0.8 | SZATNIA | 34,70 |
| 9 | 0.9 | SZATNIA | 26,70 |
| 10 | 0.10 | PRZYŁĄCZE ENERGETYCZNE | 2,80 |
| 11 | 0.11 | SZATNIA | 10,30 |
| | | **POWIERZCHNIE UZUPEŁNIAJĄCE** | 26,55 |
| 12 | 0.12 | JADALNIA | 8,85 |
| 13 | 0.13 | KORYTARZ | 14,10 |
| 14 | 0.14 | WC PERSONELU | 3,60 |
| | | RAZEM: | 209,15 |

UZUPEŁNIENIEM RYSUNKU SĄ KARTY WYPOSAŻENIA
PATRZ ZAŁĄCZNIK NR 1.18 DO PFU

PLANOWANE ZMIANY NALEŻY TRAKTOWAĆ JAKO ROZWIĄZANIE KONCEPCYJNE (WYTYCZNE).
SZCZEGÓŁOWE ROZWIĄZANIA MOGĄ ODBIEGAĆ OD WW. PROPOZYCJI JEŚLI WYNIKA TO Z WYMAGAŃ ZAWARTYCH W OBOWIĄZUJĄCYCH ROZPORZĄDZENIACH CZY NORMACH
LUB SĄ KORZYSTNIEJSZE POD WZGLEDEM FUNKCJONALNO-UŻYTKOWYM

SZPITAL KLINICZNY CEGLANA
Samodzielny Publiczny Szpital Kliniczny Nr 5
Śląskiego Uniwersytetu Medycznego w Katowicach

FAZA: STAN DOCELOWY Z WYPOSAŻENIEM

TEMAT: ZADANIE NR 2
PRZEBUDOWA MAG. APTEKI I POM.GOSP. NA SZATNIE

skala 1:100 | ZAŁĄCZNIK NR 1.16 DO PFU | RYS. nr 13