

PIĘTRA:

P5

P4


P3

P2








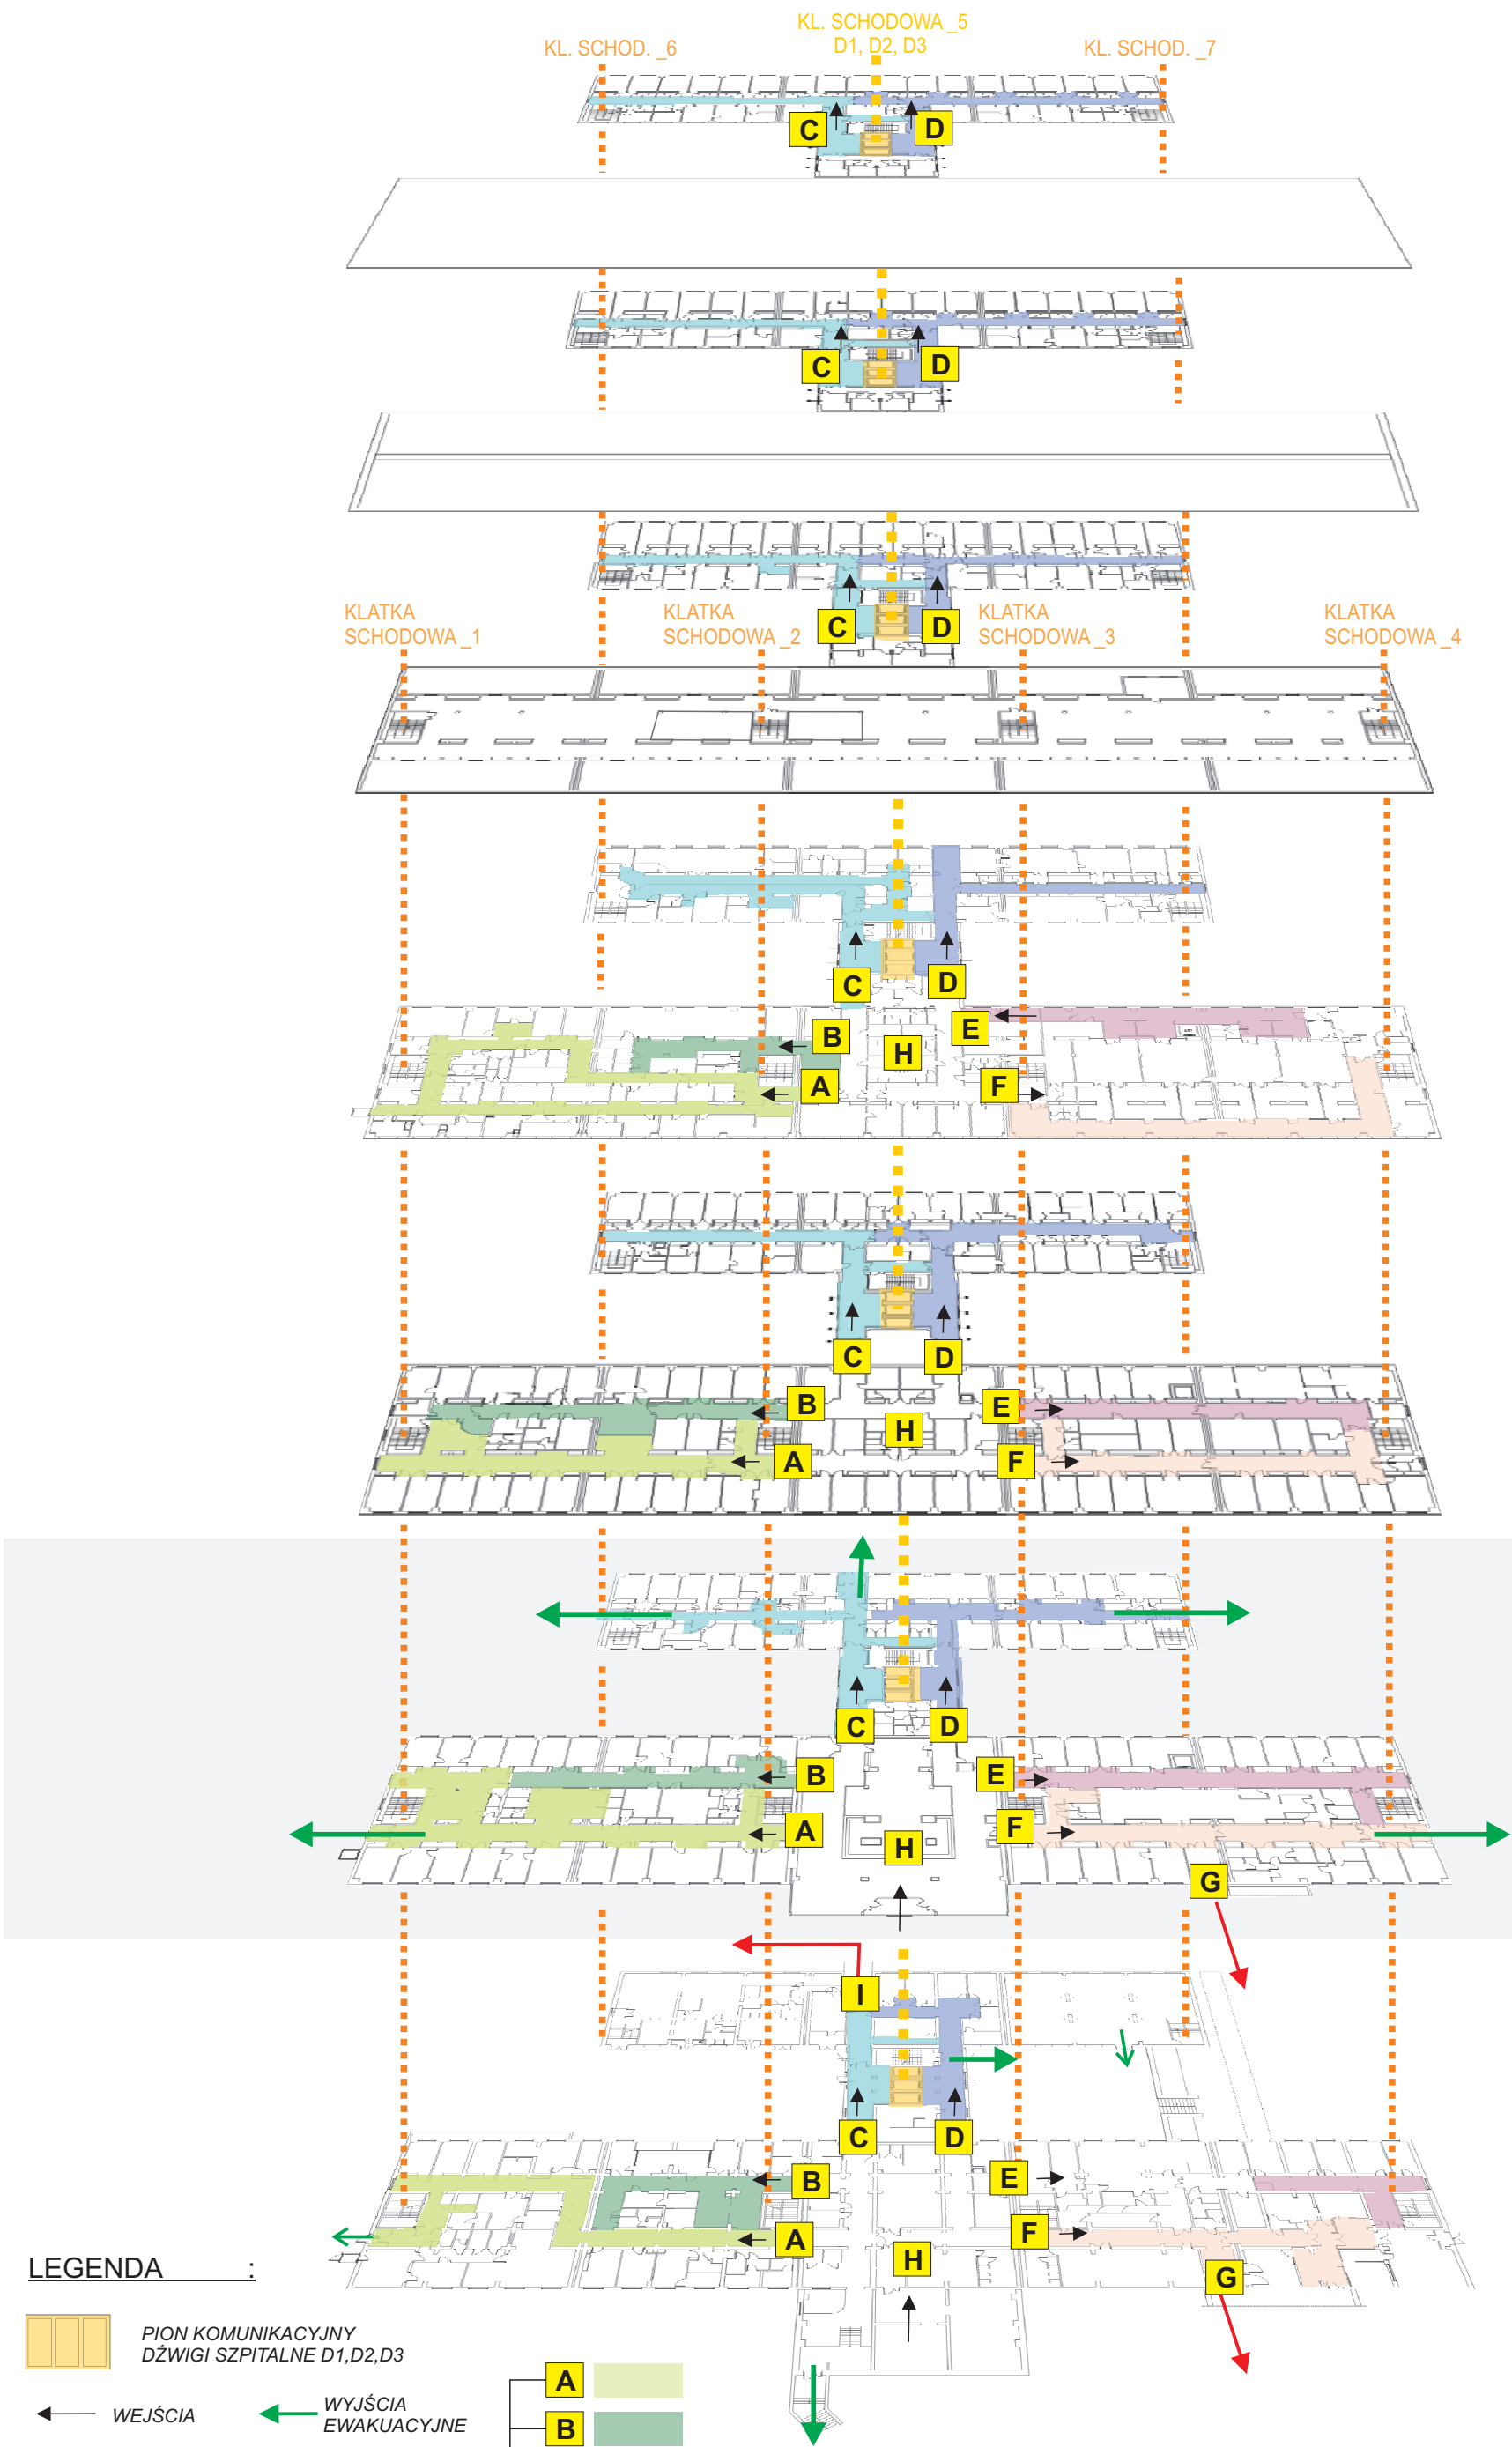

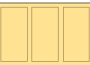


P1







P0



P-1



LEGENDA :

-  PION KOMUNIKACYJNY
DŹWIGI SZPITALNE D1,D2,D3
-  WEJŚCIA
-  WYJŚCIA
EWAKUACYJNE
-        KORYTARZE
-  PRZEJŚCIE DO BUDYNKU DYDAKTYKI
-  TUNEL (PRZEJŚCIE DO BUDYNKU „KUCHNIA”)

-  A
-  B
-  C
-  D
-  E
-  F

-  WYJŚCIA EWAK. z pom. gosp.-techn.
-  PRZEJŚCIA DO INNYCH BUDYNKÓW