


ZALĄCZNIK nr
DO UMOWY



LEGENDA

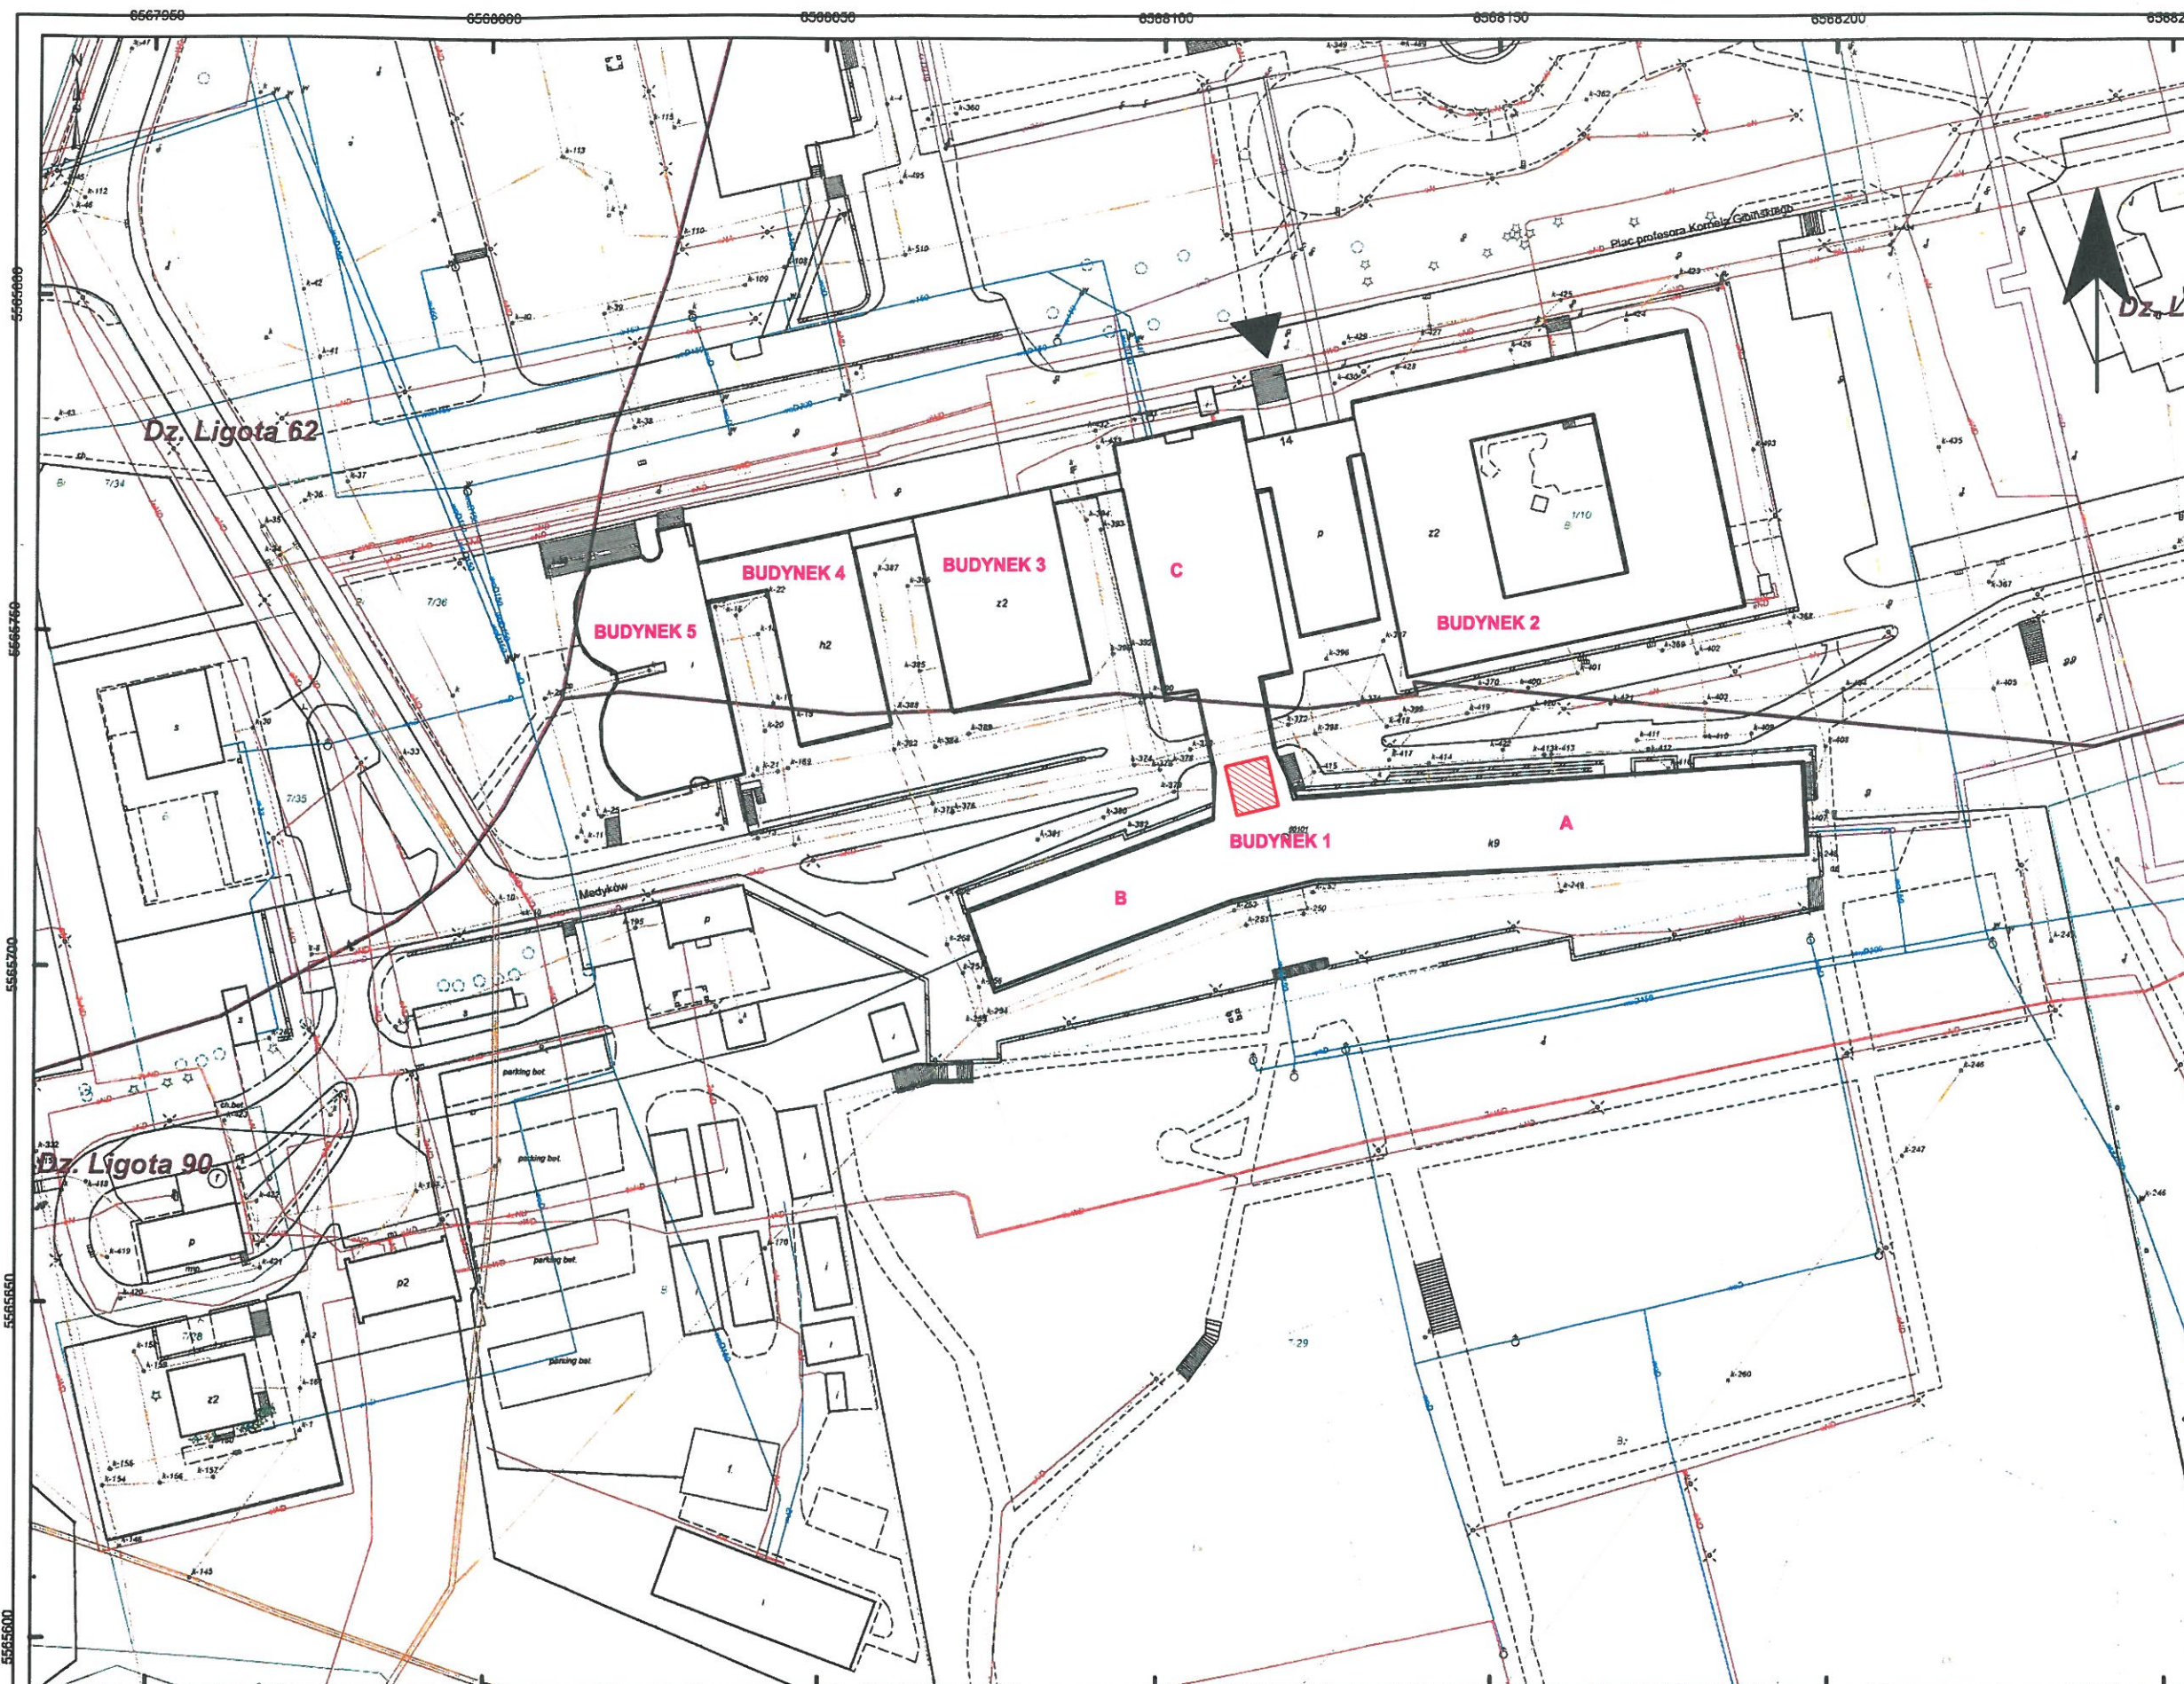

ISTNIEJĄCY ZESPÓŁ BUDYNKÓW SZPITALA



ZAKRES OPRACOWANIA



WEJŚCIE GŁÓWNE DO BUDYNKU

PRZEDSIĘBIORCA: PRZEDSIĘBIORCA
Miejski Ośrodek Dokumentacji
Geodezyjnej i Kartograficznej

Poswiadcza się zgodność niniejszych kopii
z treścią materiału państwowego zasobu
geodezyjnego i kartograficznego.

Nazwa materiału zasobu:
Mapa zasadnicza

Identyfikator ewidencyjny materiału
zasobu: P.2469.2012.1
Data wykonania kopii:
Katowice 08.10.2014r.
zlec: G-III.6642.2. 2891 .2014

Wydział Geodezji
Służba
Elżbieta Smardzewska
osoby upoważnionej

6567950
województwo śląskie

Gmina: M. Katowice

Redakcja mapy została opracowana
dla skali 1:500

MAPA ZASADNICZA

SKALA 1:1 000

Wydruk: Elżbieta Smardzewska